


VIA DOPPOLI


Superfície a Verde

TOTALE mq. 1092.92

TERRA PER RIEMPIMENTO ANVUE $H_{media} = \text{cm. } 20$

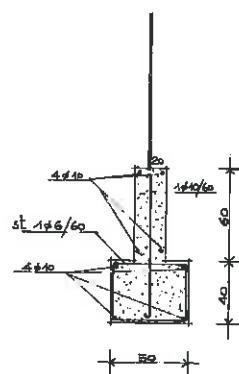

SEZIONE TIPO - 1:20
(recinzione)

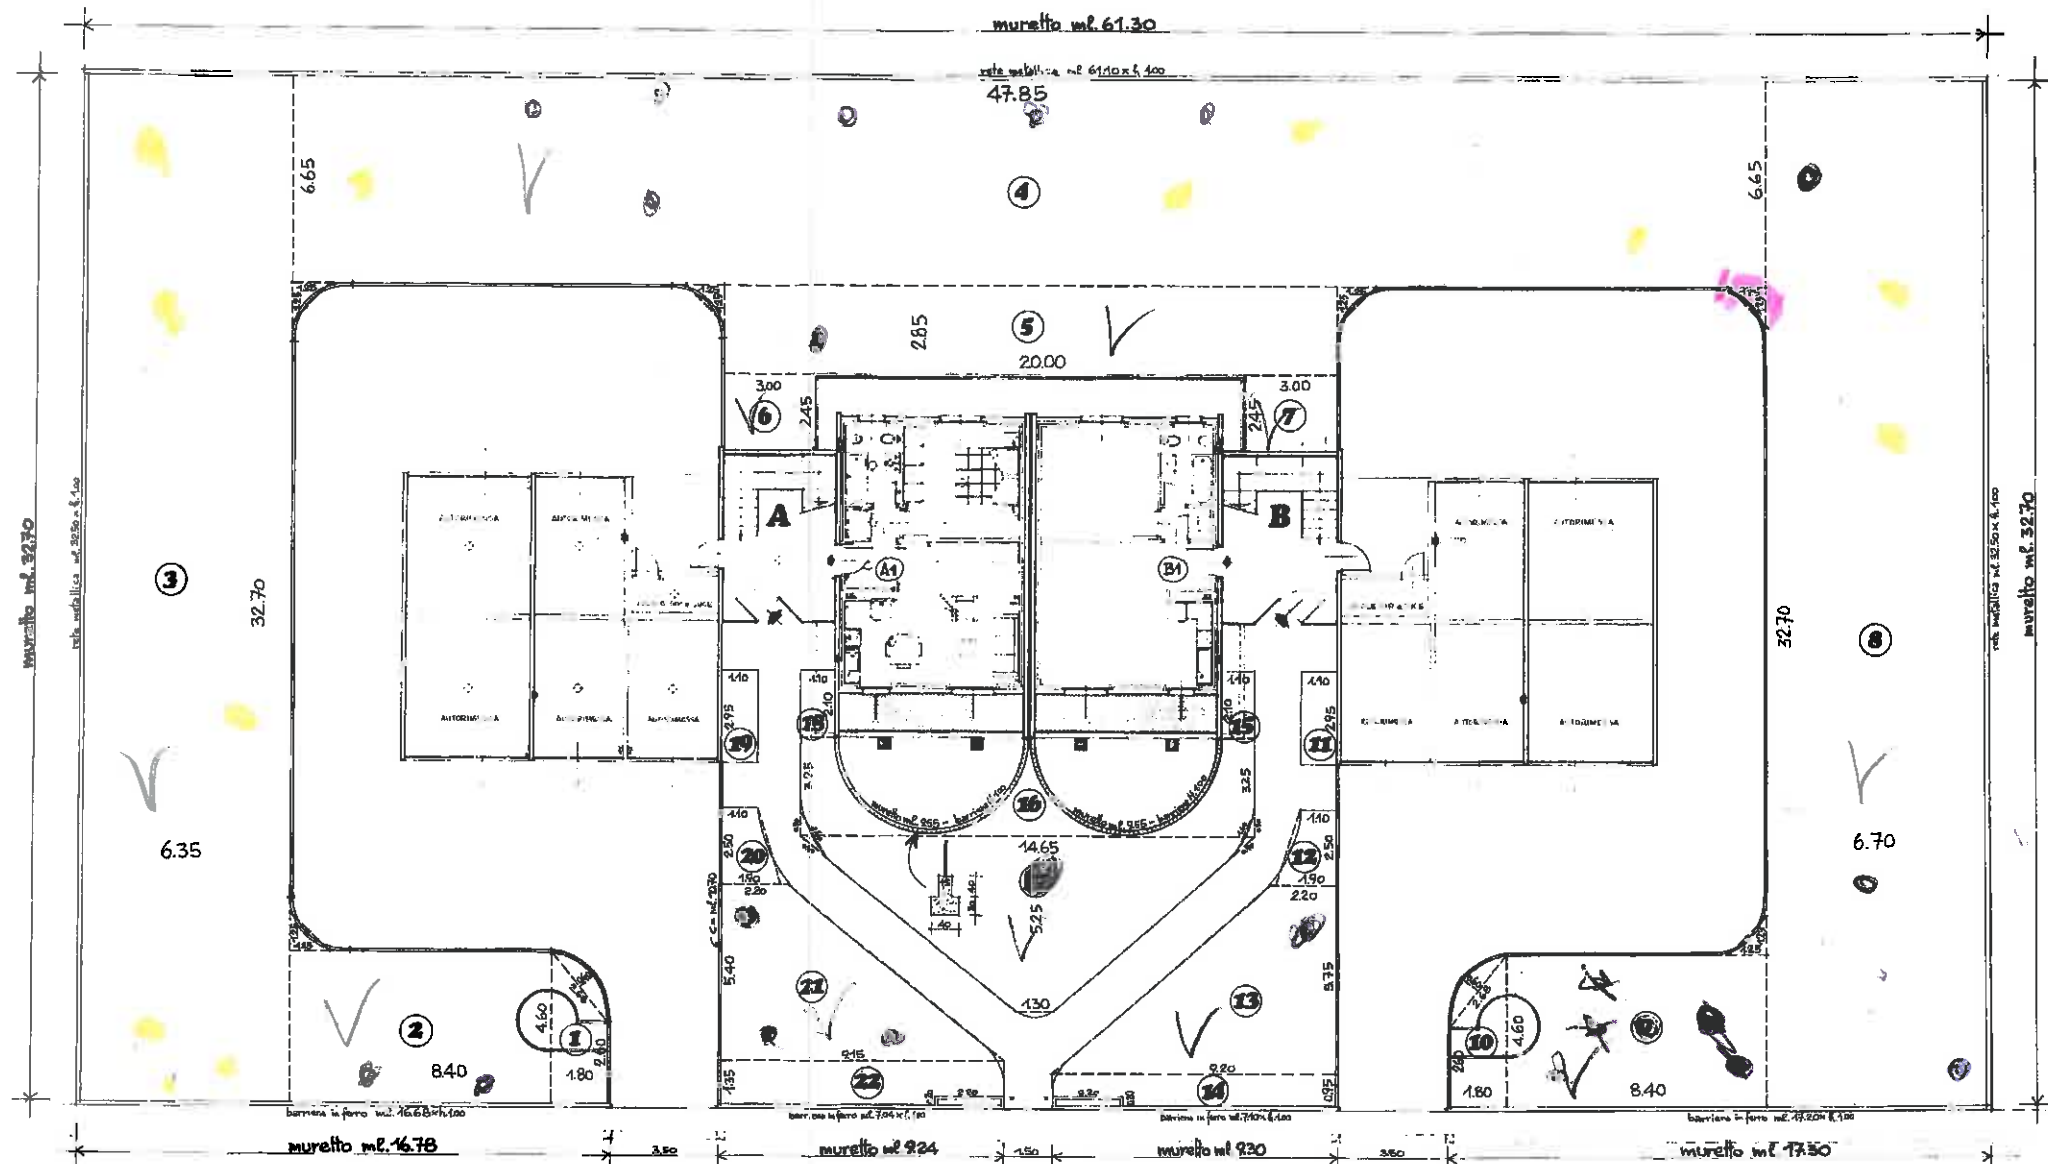

CABINA
E.N.E.L.