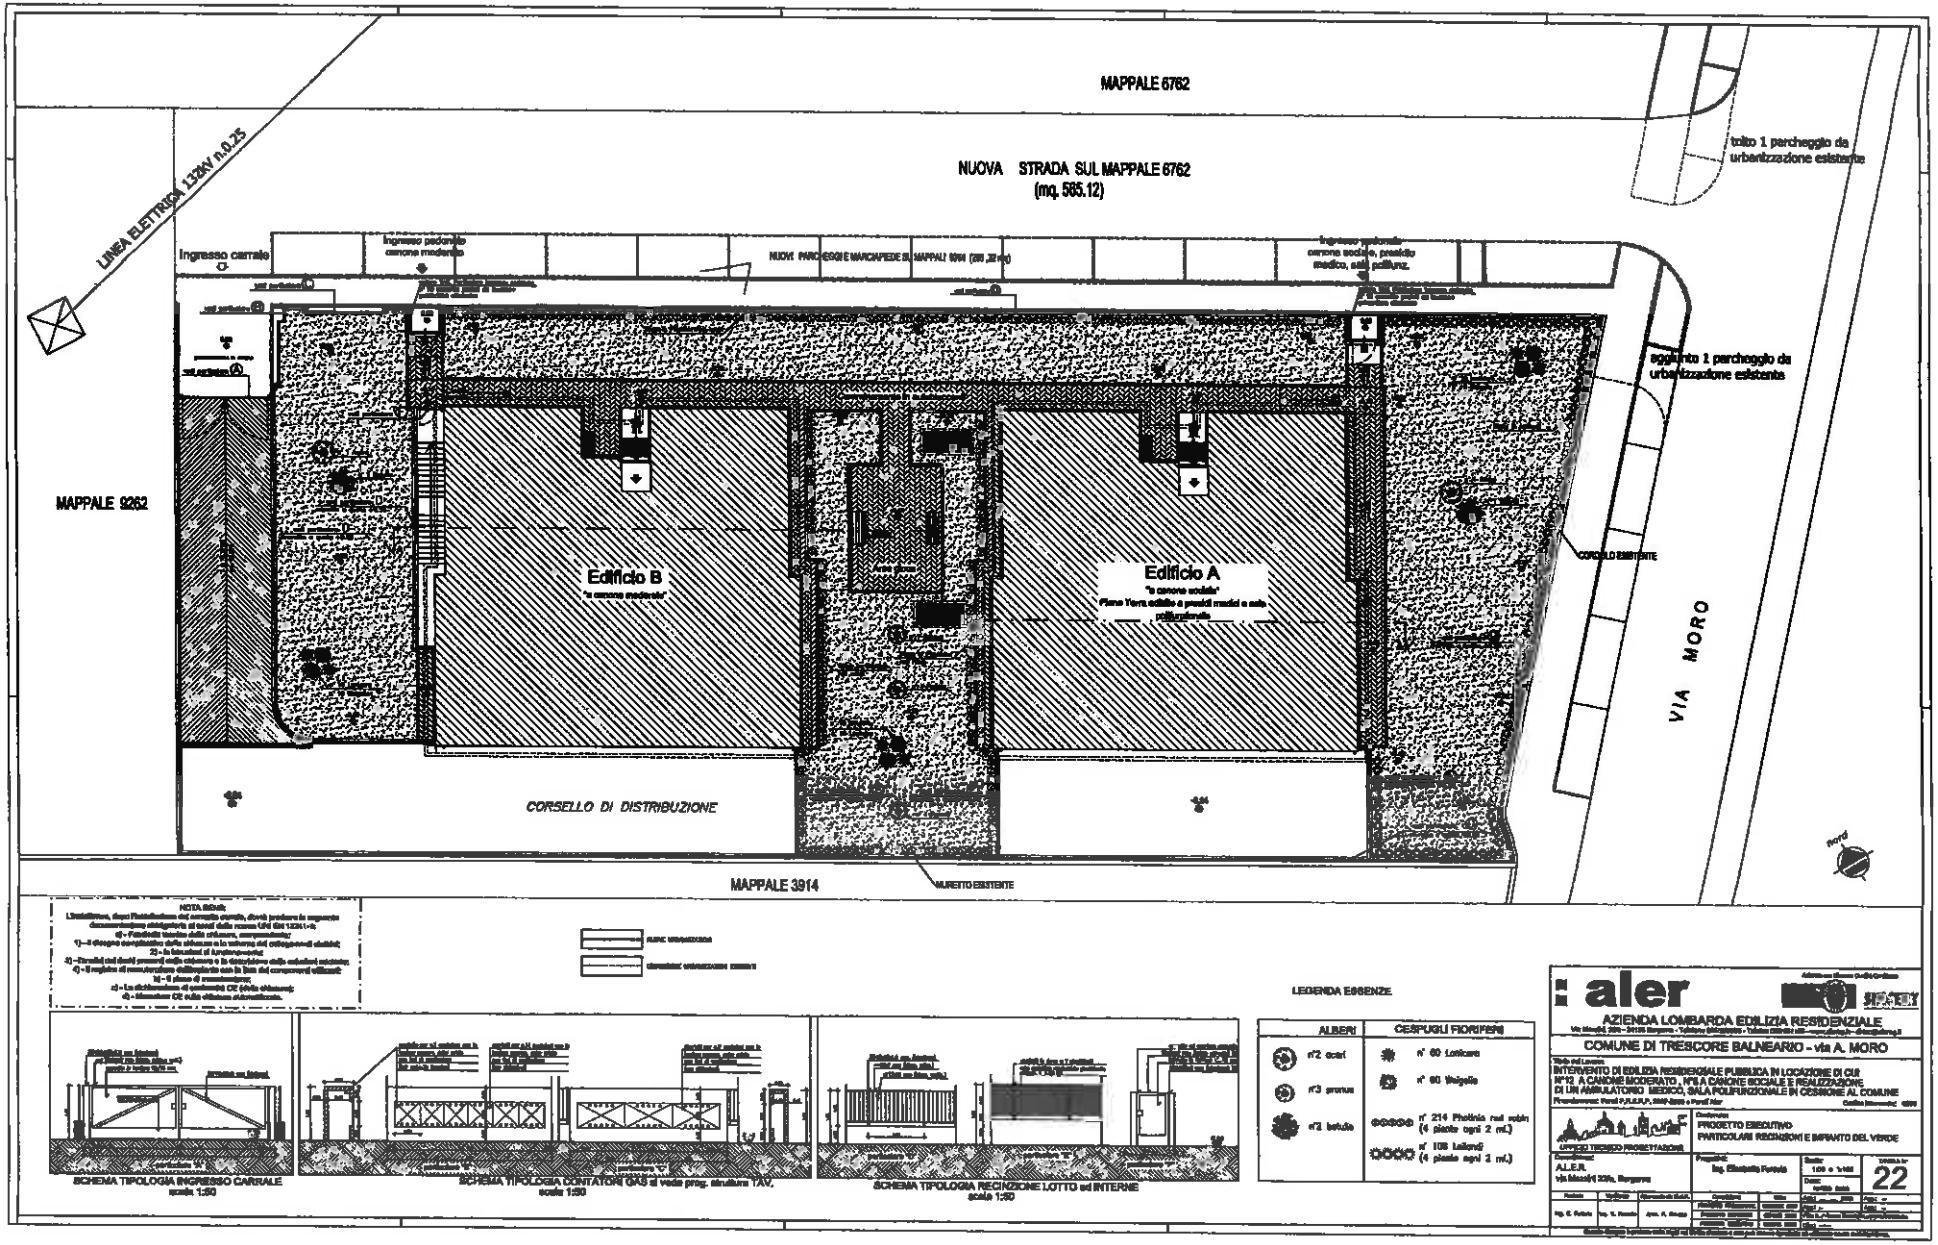
MAPPALE 6762
NUOVA STRADA SUL MAPPALE 6762
(mq. 585.12)
LINEA ELETTRICA 132kV n.0.25
Ingresso carrale
Ingresso pedonale carrone moderato
NUOVI PARCHEGGI E MARCIAPIEDE SU MAPPALI 6944 (280,28 mq)
Ingresso pedonale carrone sociale, presidio medico, sala polifunz.
tolto 1 parcheggio da urbanizzazione esistente
aggiunto 1 parcheggio da urbanizzazione esistente
MAPPALE 9262
Edificio B
"a canone moderato"
Edificio A
"a canone sociale"
Piano Terra edificio a presidi medici e sala polifunzionale
CORSELLO ESISTENTE
VIA MORO
CORSELLO DI DISTRIBUZIONE
MAPPALE 3914
MURETTO ESISTENTE
nord
NOTA BENE:
LEGENDA ESSENZE
ALBERI
n°2 ocari
n°3 prunus
n°2 betula
CESPUGLI FIORIFERI
n° 60 Lonicera
n° 90 Weigelia
n° 214 Photinia red robin (4 piante ogni 2 mt.)
n° 108 Lollandi (4 piante ogni 2 mt.)
SCHEMA TIPOLOGIA INGRESSO CARRALE
scala 1:50
SCHEMA TIPOLOGIA CANCELLO SCORREVOLE
scala 1:50
SCHEMA TIPOLOGIA RECINZIONE LOTTO ed INTERNE
scala 1:50
aler
AZIENDA LOMBARDA EDILIZIA RESIDENZIALE
COMUNE DI TRESCORE BALNEARIO - via A. MORO
INTERVENTO DI EDILIZIA RESIDENZIALE PUBBLICA IN LOCAZIONE DI CUI N°12 A CANONE MODERATO , N°4 A CANONE SOCIALE E REALIZZAZIONE DI UN AMBULATORIO MEDICO, SALA POLIFUNZIONALE IN CESSIONE AL COMUNE
PROGETTO ESECUTIVO
PARTICOLARI RECINZIONI E IMPIANTO DEL VERDE
UFFICIO TECNICO PROGETTAZIONE
A.L.E.R.
via Masaryk 30/a, Bergamo
Ing. Elisabetta Ferrario
1:20 e 1:100
Data:
Aprile 2015
22